



# ГЕНЕРАЛЬНИЙ ПЛАН с. ЯСНЕ Голованівського району Кіровоградської області

План зончування  
суміщений зі схемою  
планувальних обмежень території

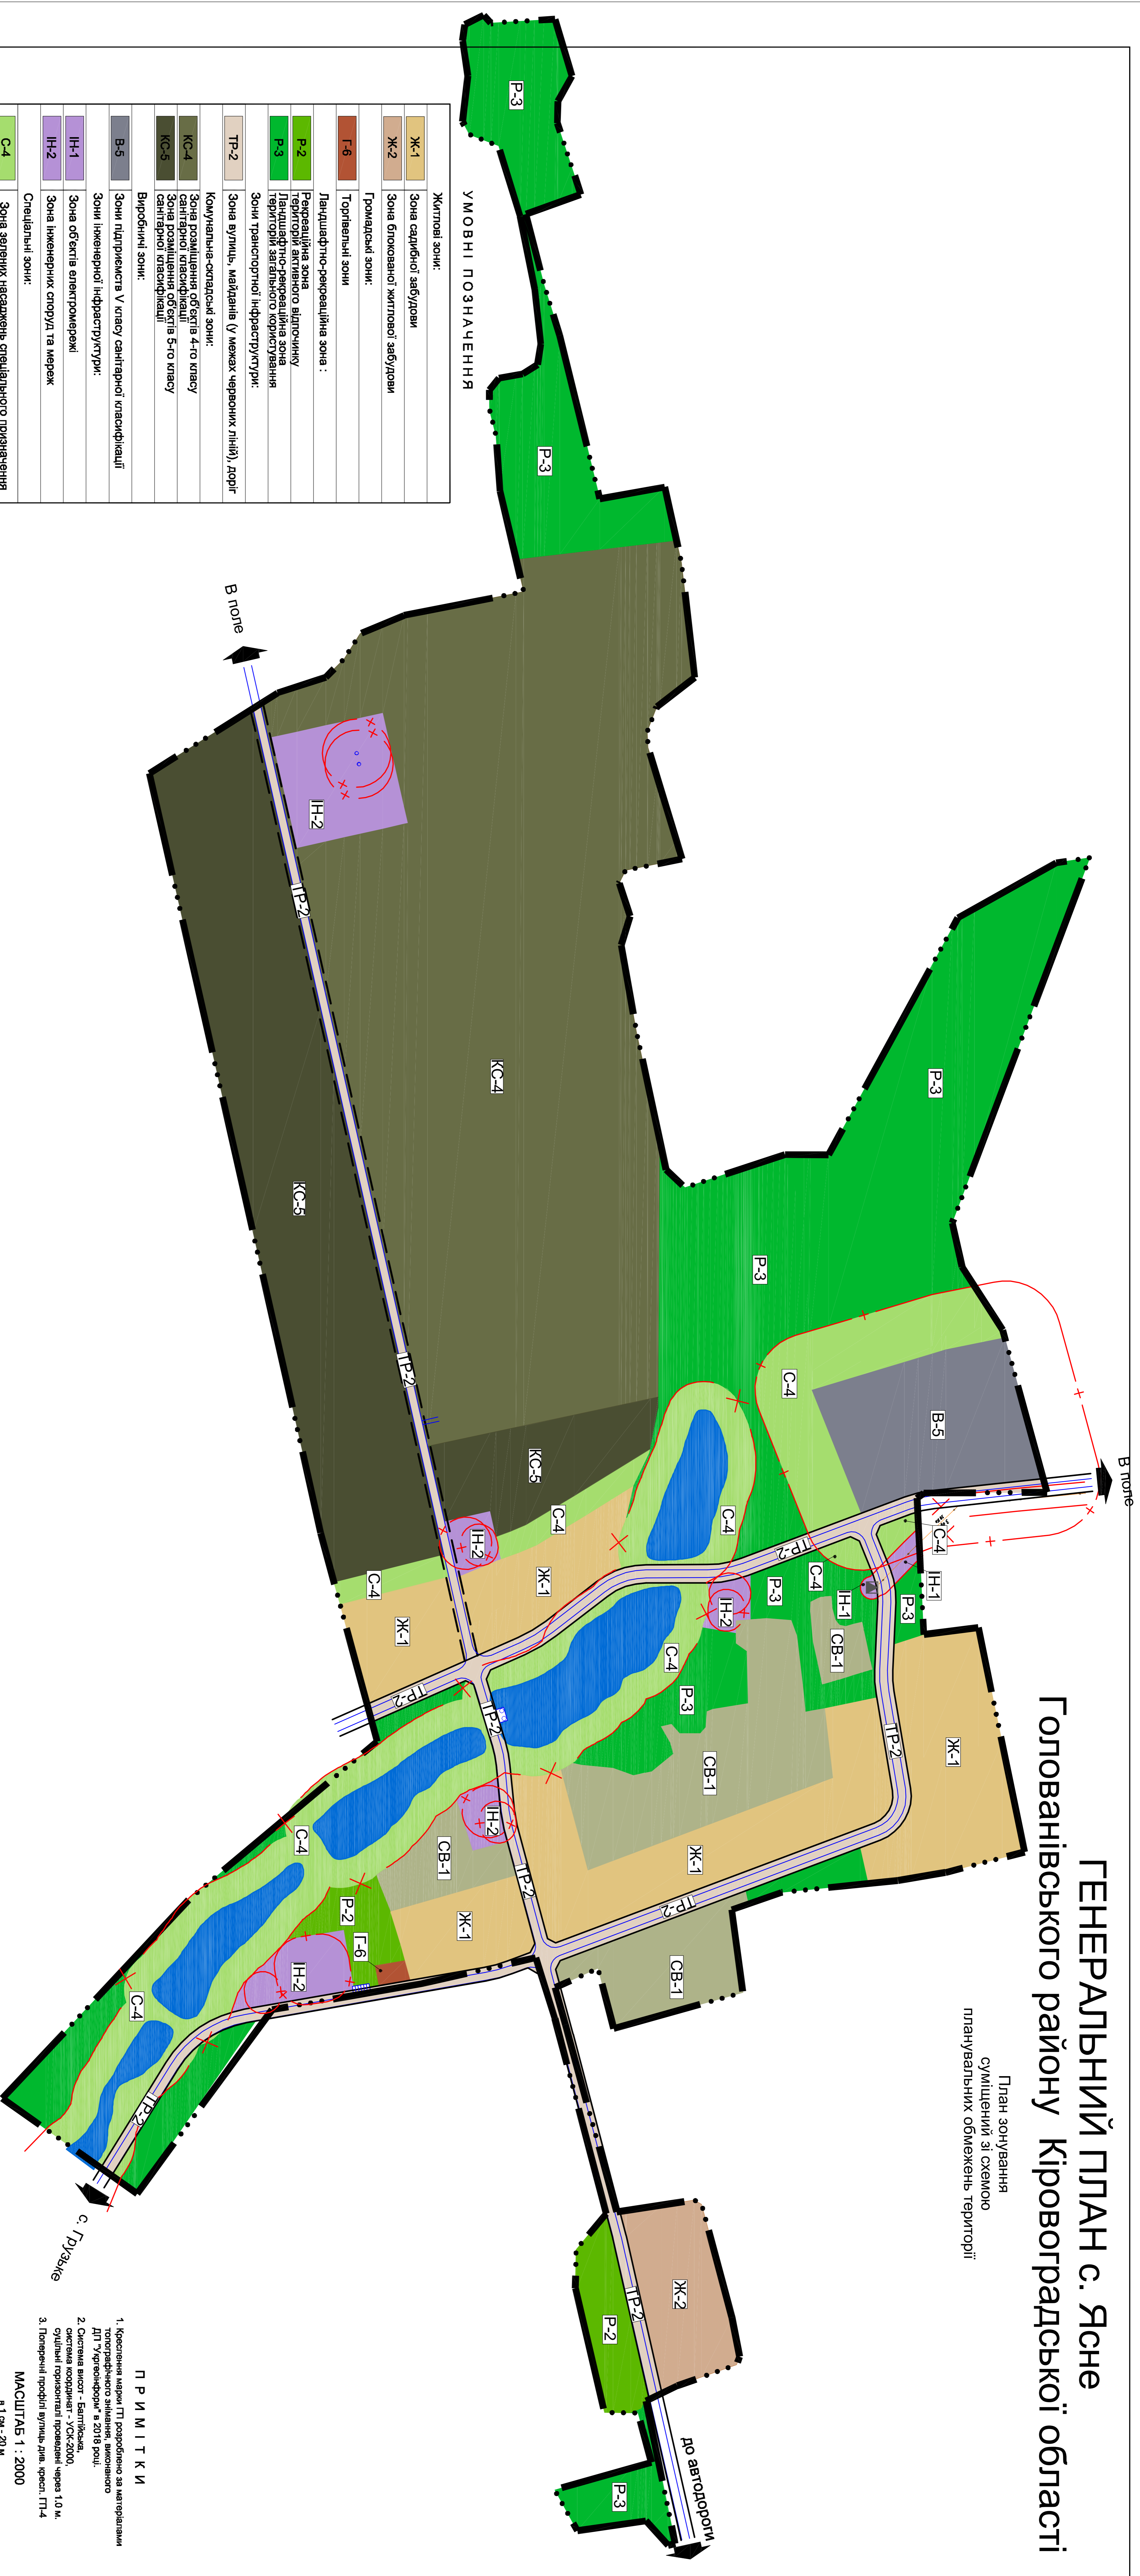

## УМОВНІ ПОЗНАЧЕННЯ

<b>Житлові зони:</b>	<b>ЖК-1</b>	Зона садибної забудови
	<b>ЖК-2</b>	Зона блокованої житлової забудови
	<b>Г-6</b>	Громадські зони: Торгівельні зони Ландшафтно-рекреаційна зона :
	<b>Р-2</b>	Рекреаційна зона територій активного відпочинку
	<b>Р-3</b>	Ландшафтно-рекреаційна зона територій завадного кориснування
	<b>ТР-2</b>	Зони транспортної інфраструктури: Зона вулиць, майданів (у межах червоних ліній), доріг
	<b>КС-4</b>	Комунальна-складські зони: Зона розміщення об'єктів 4-го класу санітарної класифікації
	<b>КС-5</b>	Зона розміщення об'єктів 5-го класу санітарної класифікації
	<b>В-5</b>	Виробничі зони: Зони підприємств V класу санітарної класифікації
	<b>ІН-1</b>	Зони інженерної інфраструктури: Зона об'єктів електромережі
	<b>ІН-2</b>	Зона інженерних споруд та мереж
	<b>С-4</b>	Спеціальні зони: Зона зелених насаджень спеціального призначення
	<b>СВ-1</b>	Зона земель сільськогосподарського призначення
	<b>—•••—</b>	Межа населеного пункту
	<b>—+—</b>	Охоронна зона
	<b>—x—</b>	Санітарно-захисна зона
	<b>—x—</b>	Межа прибережної захисної смуги та смуги відведення
	<b>—x—</b>	Червоні лінії
	<b>—x—</b>	Лінії електропередач
	<b>—x—</b>	Вододіля
	<b>—x—</b>	Лінії регулювання забудови

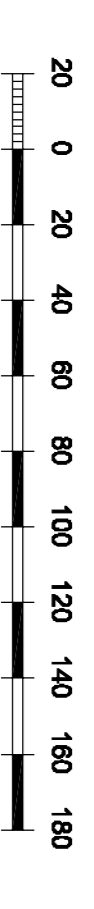

**П Р И М І Т К И**

- Користуючись мапою ГТ розроблено за матеріалами топографічного знімання, виконаного ДП "Укрдніформ" в 2016 році.
- Система висот - Балтійська, суцільні горизонталі прокладені через 1,0 м.
- Поперечні профілі вулиць див. проект ГТ-4

МАСШТАБ 1 : 2000  
в 1 см. - 20 м

№	Клас	Розробник	Питань	Дата
1	ГТ-1	Дубровенко Роздобило	Дубровенко Коваленко	2016
Голованівського району Кіровоградської області				
Генеральний план с. Ясне				
Статус	Архив	Архивна		
ГТ	1	1		
План зончування суміщений зі схемою планувальних обмежень території				
тов. «Генплан-Буд»				

№	№ ориєнт.	Підпис і дата	Взам. №	№
---	-----------	---------------	---------	---