


ПЛАН ЗОНУВАННЯ ТЕРИТОРІЇ  
СЕЛА ЦВІТКОВЕ  
ГОЛОВАНІВСЬКОГО РАЙОНУ  
КІРОВОГРАДСЬКОЇ ОБЛАСТІ

ЗОНІНГ


Основне креслення  
Схема планувальних обмежень

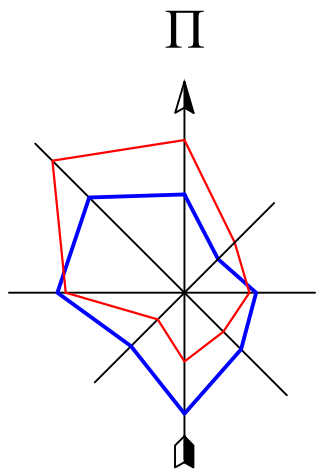

Напрямок вітру  
Літній  
Зимовий



Умовні позначення	
Межі територій	Назва
	Межа населеного пункту
	Санітарно-захисна зона
	Прибережна-захисна смуга
	Охоронна зона
	Зона санітарної охорони джерел та об'єктів централізованого питного водопостачання
	Охоронна зона об'єктів ПЗФ
	Вулиця у червоних лініях

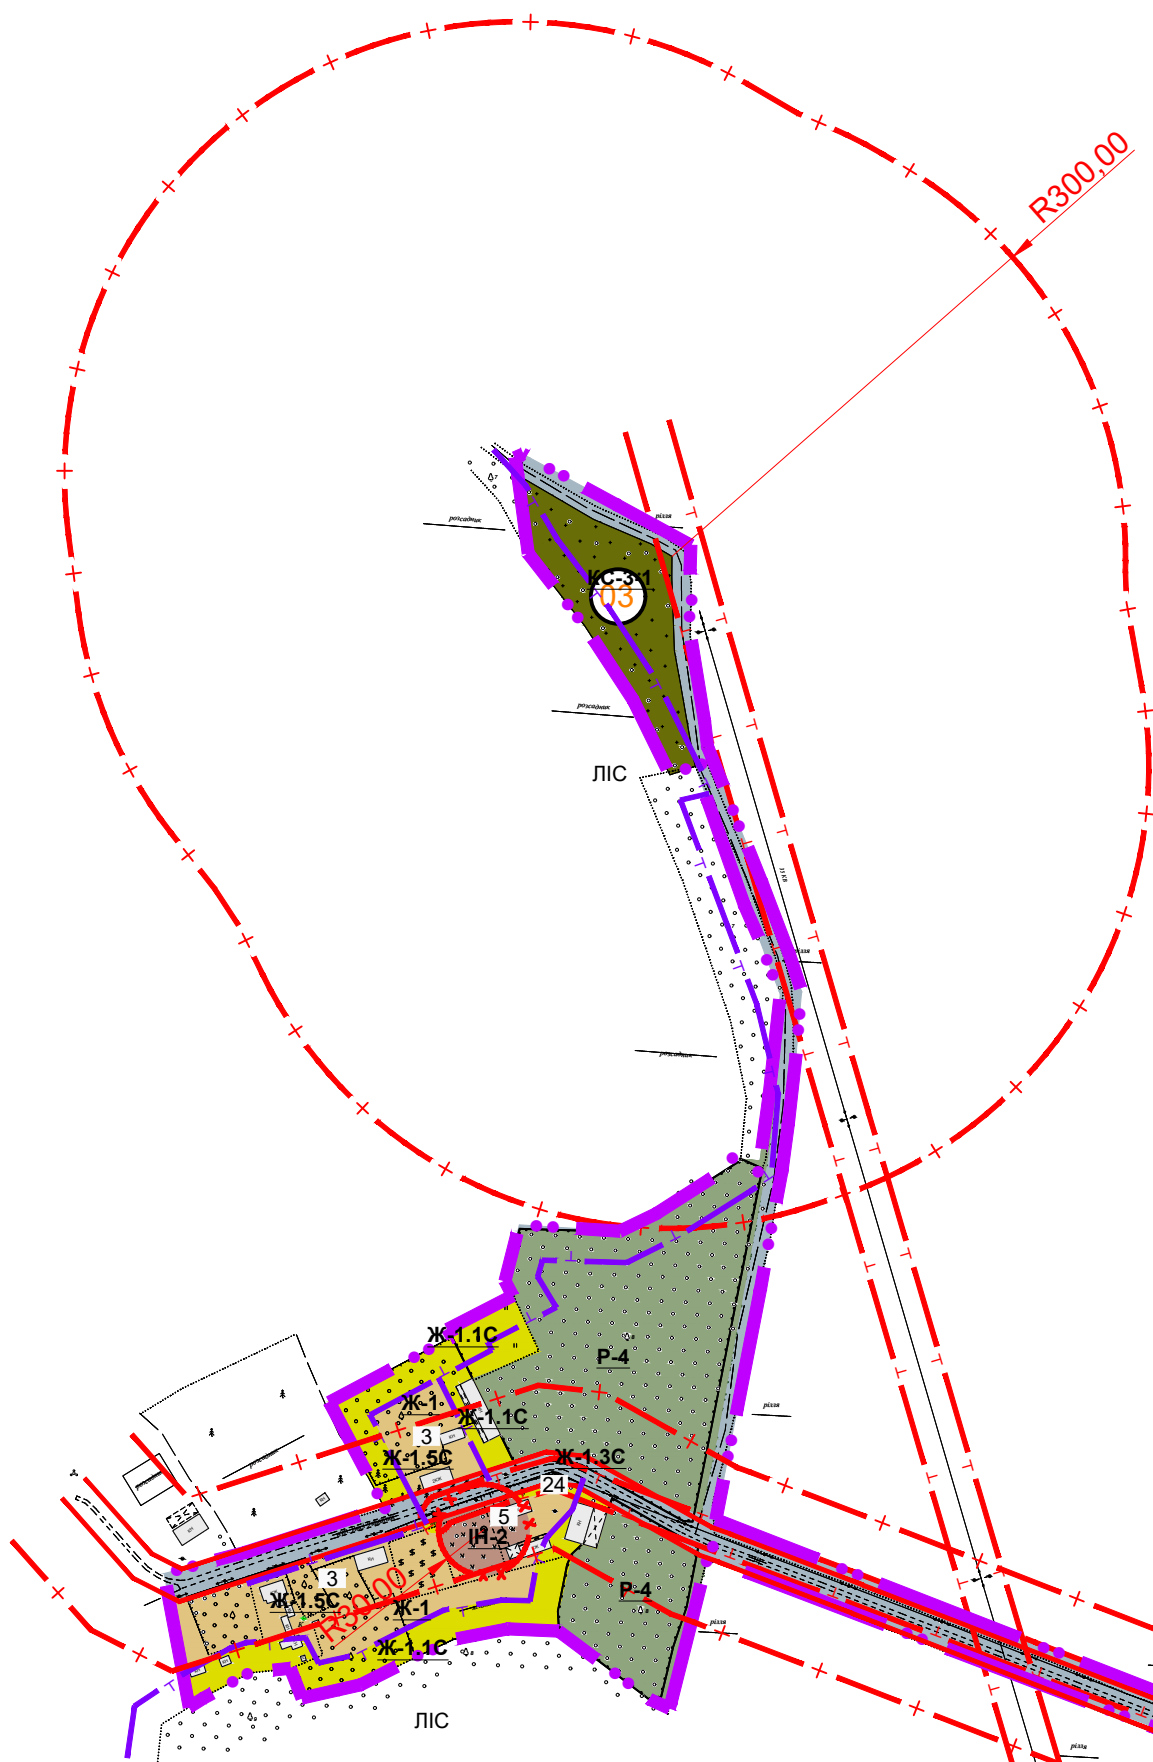

УМОВНІ ПОЗНАЧЕННЯ

ГРОМАДСЬКІ ЗОНИ Г

ЖИТЛОВІ ЗОНИ Ж

- Г-1** Зона загальносільського центру
- Ж-1** Садибної забудови
- Ж-1.1С** Зони житлової забудови в межах охоронної зони від лісу
- Ж-1.3С** Зони житлової забудови в межах охоронної зони ЛЕП
- Ж-1.5С** Зони житлової забудови в межах санітарно-захисної зони від автодороги

ЛАНДШАФТНО-РЕКРЕАЦІЙНІ ЗОНИ Р

- Р-2** Рекреаційна зона активного відпочинку
- Р-3** Рекреаційна зона озелених територій загального користування
- Р-4** Рекреаційна зона обмеженого користування
- Р-пзс** Підзона земель водного фонду (у тому числі прибережні смуги)

ЗОНИ ТРАНСПОРТНОЇ ІНФРАСТРУКТУРИ ТР

- ТР-2** Друга зона транспортної інфраструктури

ЗОНИ ІНЖЕНЕРНОЇ ІНФРАСТРУКТУРИ ІН

- ІН-2** Зона об'єктів тепломережі, котельень та магістральних мереж; водопостачання, каналізації, зливової каналізації та газопостачання

КОМУНАЛЬНО-СКЛАДСЬКІ ЗОНИ КС

- КС-3-1** Зона розміщення кладовищ
- КС-6** Зона розміщення об'єктів, що не потребують встановлення санітарно-захисних зон

СПЕЦІАЛЬНІ ЗОНИ С

- С-4** Зони озеленення спеціального призначення

Експлікація будівель та споруд		
№ п/п	Назва	Примітки
<b>3. Установи культури, мистецтва та дозвілля, культові споруди</b>		
3.1	Будинок культури	Проект.
<b>4. Установи охорони здоров'я, спортивні і фізкультурно-оздоровчі установи</b>		
4.1	ФАП	Проект.
4.2	Спортивний майданчик	Проект.
<b>5. Підприємства торгівлі, громадського харчування та побутового обслуговування</b>		
5.1	Підприємства торгівлі	Проект.
<b>6. Установи житлово-комунального господарства</b>		
6.1	Пожедепо	Проект.
6.2	Очисні споруди	Проект.
<b>7. Виробничі і комунальні підприємства, склади, бази</b>		
7.1	Кладовище	Існуюч.

ІНДЕКСАЦІЯ ПЛАНУВАЛЬНИХ ОБМЕЖЕНЬ

- 5 Зони санітарної охорони споруд та мереж водопостачання
- 3 Санітарні розриви та зони обмеження забудови за акустичними умовами від: автодоріг, залізниць, аеропортів, аеродромів, вертодромів тощо
- 11 Території прибережних захисних смуг
- 24 Охоронні зони магістральних електромереж та об'єктів на них

Зонування території (зонінг) виконано згідно ДБН 5.1.1-22:2017

МАСШТАБ 1 : 5 000  
в 1 см - 50 м



лінія зведена з аркушем 7.2

лінія зведена з аркушем 7.2

**Примітки:**  
- Креслення виконані на оновленій та цифрованій картографічній основі у державній геодезичній системі координат 1963 року яка математично пов'язана з системою координат УСК-2000 масштабу 1:5000 виготовленої Кіровоградським відділенням УДНВІЗМТ ім. Шаха «Укргеоінформ» за станом на 2018 рік.  
- Система висот - Балтійська 1977р.  
- Суцільні горизонталі проведені через 1м.

62/18-гп-3					
ЖУРАВЛИНСЬКА СІЛЬСЬКА РАДА ГОЛОВАНІВСЬКОГО РАЙОНУ КІРОВОГРАДСЬКОЇ ОБЛАСТІ					
Зм.	Кільк.	Арк.	Недод.	Підп.	Дата
ГАП	Пенязь Ю.				
ПЛАН ЗОНУВАННЯ ТЕРИТОРІЇ СЕЛА ЦВІТКОВЕ				Стадія	Аркуш
ПЛАН ЗОНУВАННЯ ТЕРИТОРІЇ СХЕМА ПЛАНУВАЛЬНИХ ОБМЕЖЕНЬ				ГП	7 7
				ФОП Пенязь Т.О. м.Кіровоград	