

ГЕНЕРАЛЬНИЙ ПЛАН
Основне креслення
Схема проектних планувальних обмежень

Основні показники генерального плану								
№ п/п	Назва показника					Одиниця виміру	Вихідний рік 2018р.	Розрахунков. період 15 років
1	Населення					осіб	463	650
2	Територія в межах населеного пункту					га	263,20	352,69
3	Територія житлової забудови					га	8,60	145,32
4	Територія громадської забудови:							
	Землі громадського призначення					га	5,20	3,71
	Землі комерційного та іншого призначення					га	0,0383	---
5	Територія виробничої забудови:							
	Землі промисловості					га	---	---
	Господарські будівлі та двори					га	---	24,14
6	Територія комунальної забудови					га	---	1,67
7	Територія інженерної інфраструктури					га	0,2585	---
8	Вулично-дорожня мережа					га	47,00	34,2
9	Зовнішній транспорт					га	---	---
10	Зелені насадження:							
	Загального користування					га	0,5	42,22
	Спеціального призначення					га	---	51,59
11	Ліси:							
	Чагарники					га	---	---
12	Дачі та садівницькі товариства					га	---	---
13	Природно-заповідний фонд					га	---	---
14	Водних поверхонь					га	---	18,80
15	Сільськогосподарських угідь:							
	Сади					га	8,60	---
	Рілля, городи					га	110,30	27,76
	Пасовища та сіножаті					га	51,8932	---
16	Інші території:							
	Площа історико-культурного призначення					га	---	---
	Гідротехнічні споруди					га	0,11	---
	Кладовища					га	4,10	3,28
	Яри, ями та глинища					га	---	---
	Болота					га	---	---
17	Довжина вулиць і доріг					км	13,4	14,15
						61/18-п-з		
						ЖУРАВЛІНСЬКА СІЛЬСЬКА РАДА		
						ГОЛОВАНІВСЬКОГО РАЙОНУ		
						КІРОВОГРАДСЬКОЇ ОБЛАСТІ		
Зм.	Кільк.	Арх.	Надок.	Підп.	Дата	ГЕНЕРАЛЬНИЙ ПЛАН		Стадія
ГАП	Пенязь Ю.					СЕЛА ЖУРАВЛІНКА		Аркушів
Розробив	Пенязь О.							3.1 7
						Генеральний план (основне креслення)		ФОП Пенязь Т.О. м.Кіровоград
						Схема проектних планувальних обмежень		

аркуш 3.1

аркуш 3.2

Примітки:


- Креслення виконані на оновлений та цифрований картографічний основі у державній геодезичній системі координат УСК-2000 масштабу 1:5000 виготовленим Кіровоградським відділенням УДНВІЗМТ ім.Шаха «Геоінформ» за станом на 2018 рік.
- Система висот - Балтійська 1977р.
- Суцільні горизонталі проведені через 1м.

МАСШТАБ 1 : 5 000
В 1 см - 50 м



Інв.№ підп.	Підпис / дата	Зам. інв. №	Погоджено :	


Експлікація будівель та споруд		
№ п/п	Назва	Примітки
1. Організації та установи управління, кредитно-фінансові установи, підприємства зв'язку, громадські організації		
1.1	Сільська рада	Існуюч.
1.2	Відділення зв'язку	Існуюч.
1.3	Контора	Існуюч.
2. Установи народної освіти		
2.1	НВК "Школа-ДНЗ"	Існуюч.
2.2	Загальноосвітня школа І-ІІІ ступенів	Існуюч.
3. Установи культури, мистецтва та дозвілля, культові споруди		
3.1	Будинок культури	Існуюч.
3.2	Пам'ятник	Існуюч.
4. Установи охорони здоров'я, спортивні і фізкультурно-оздоровчі установи		
4.1	ФАП	Існуюч.
4.2	Спортивний майданчик	Існуюч.
5. Підприємства торгівлі, громадського харчування — та побутового обслуговування		
5.1	Підприємства торгівлі	Існуюч.
6. Установи житлово-комунального господарства		
6.1	Пожедео	Проект.
6.2	Очисні споруди	Проект.
6.3	Баня	Існуюч.
7. Виробничі і комунальні підприємства, склади, бази		
7.1	Тік	Існуюч.
7.2	Склад	Існуюч.
7.3	Кладовище	Існуюч.
7.4	Млин	Існуюч.
7.5	Пекарня	Існуюч.
7.6	Гаражі	Існуюч.
7.7	Майстерня	Існуюч.
7.8	Тракторна бригада	Існуюч.

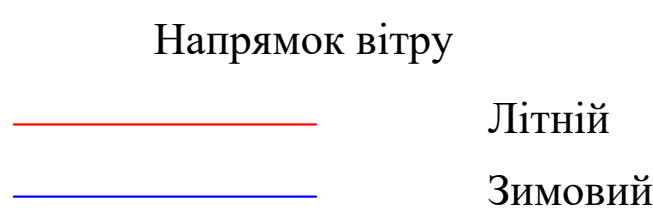

ГЕНЕРАЛЬНИЙ ПЛАН

Основне креслення

Схема проектних планувальних обмежень

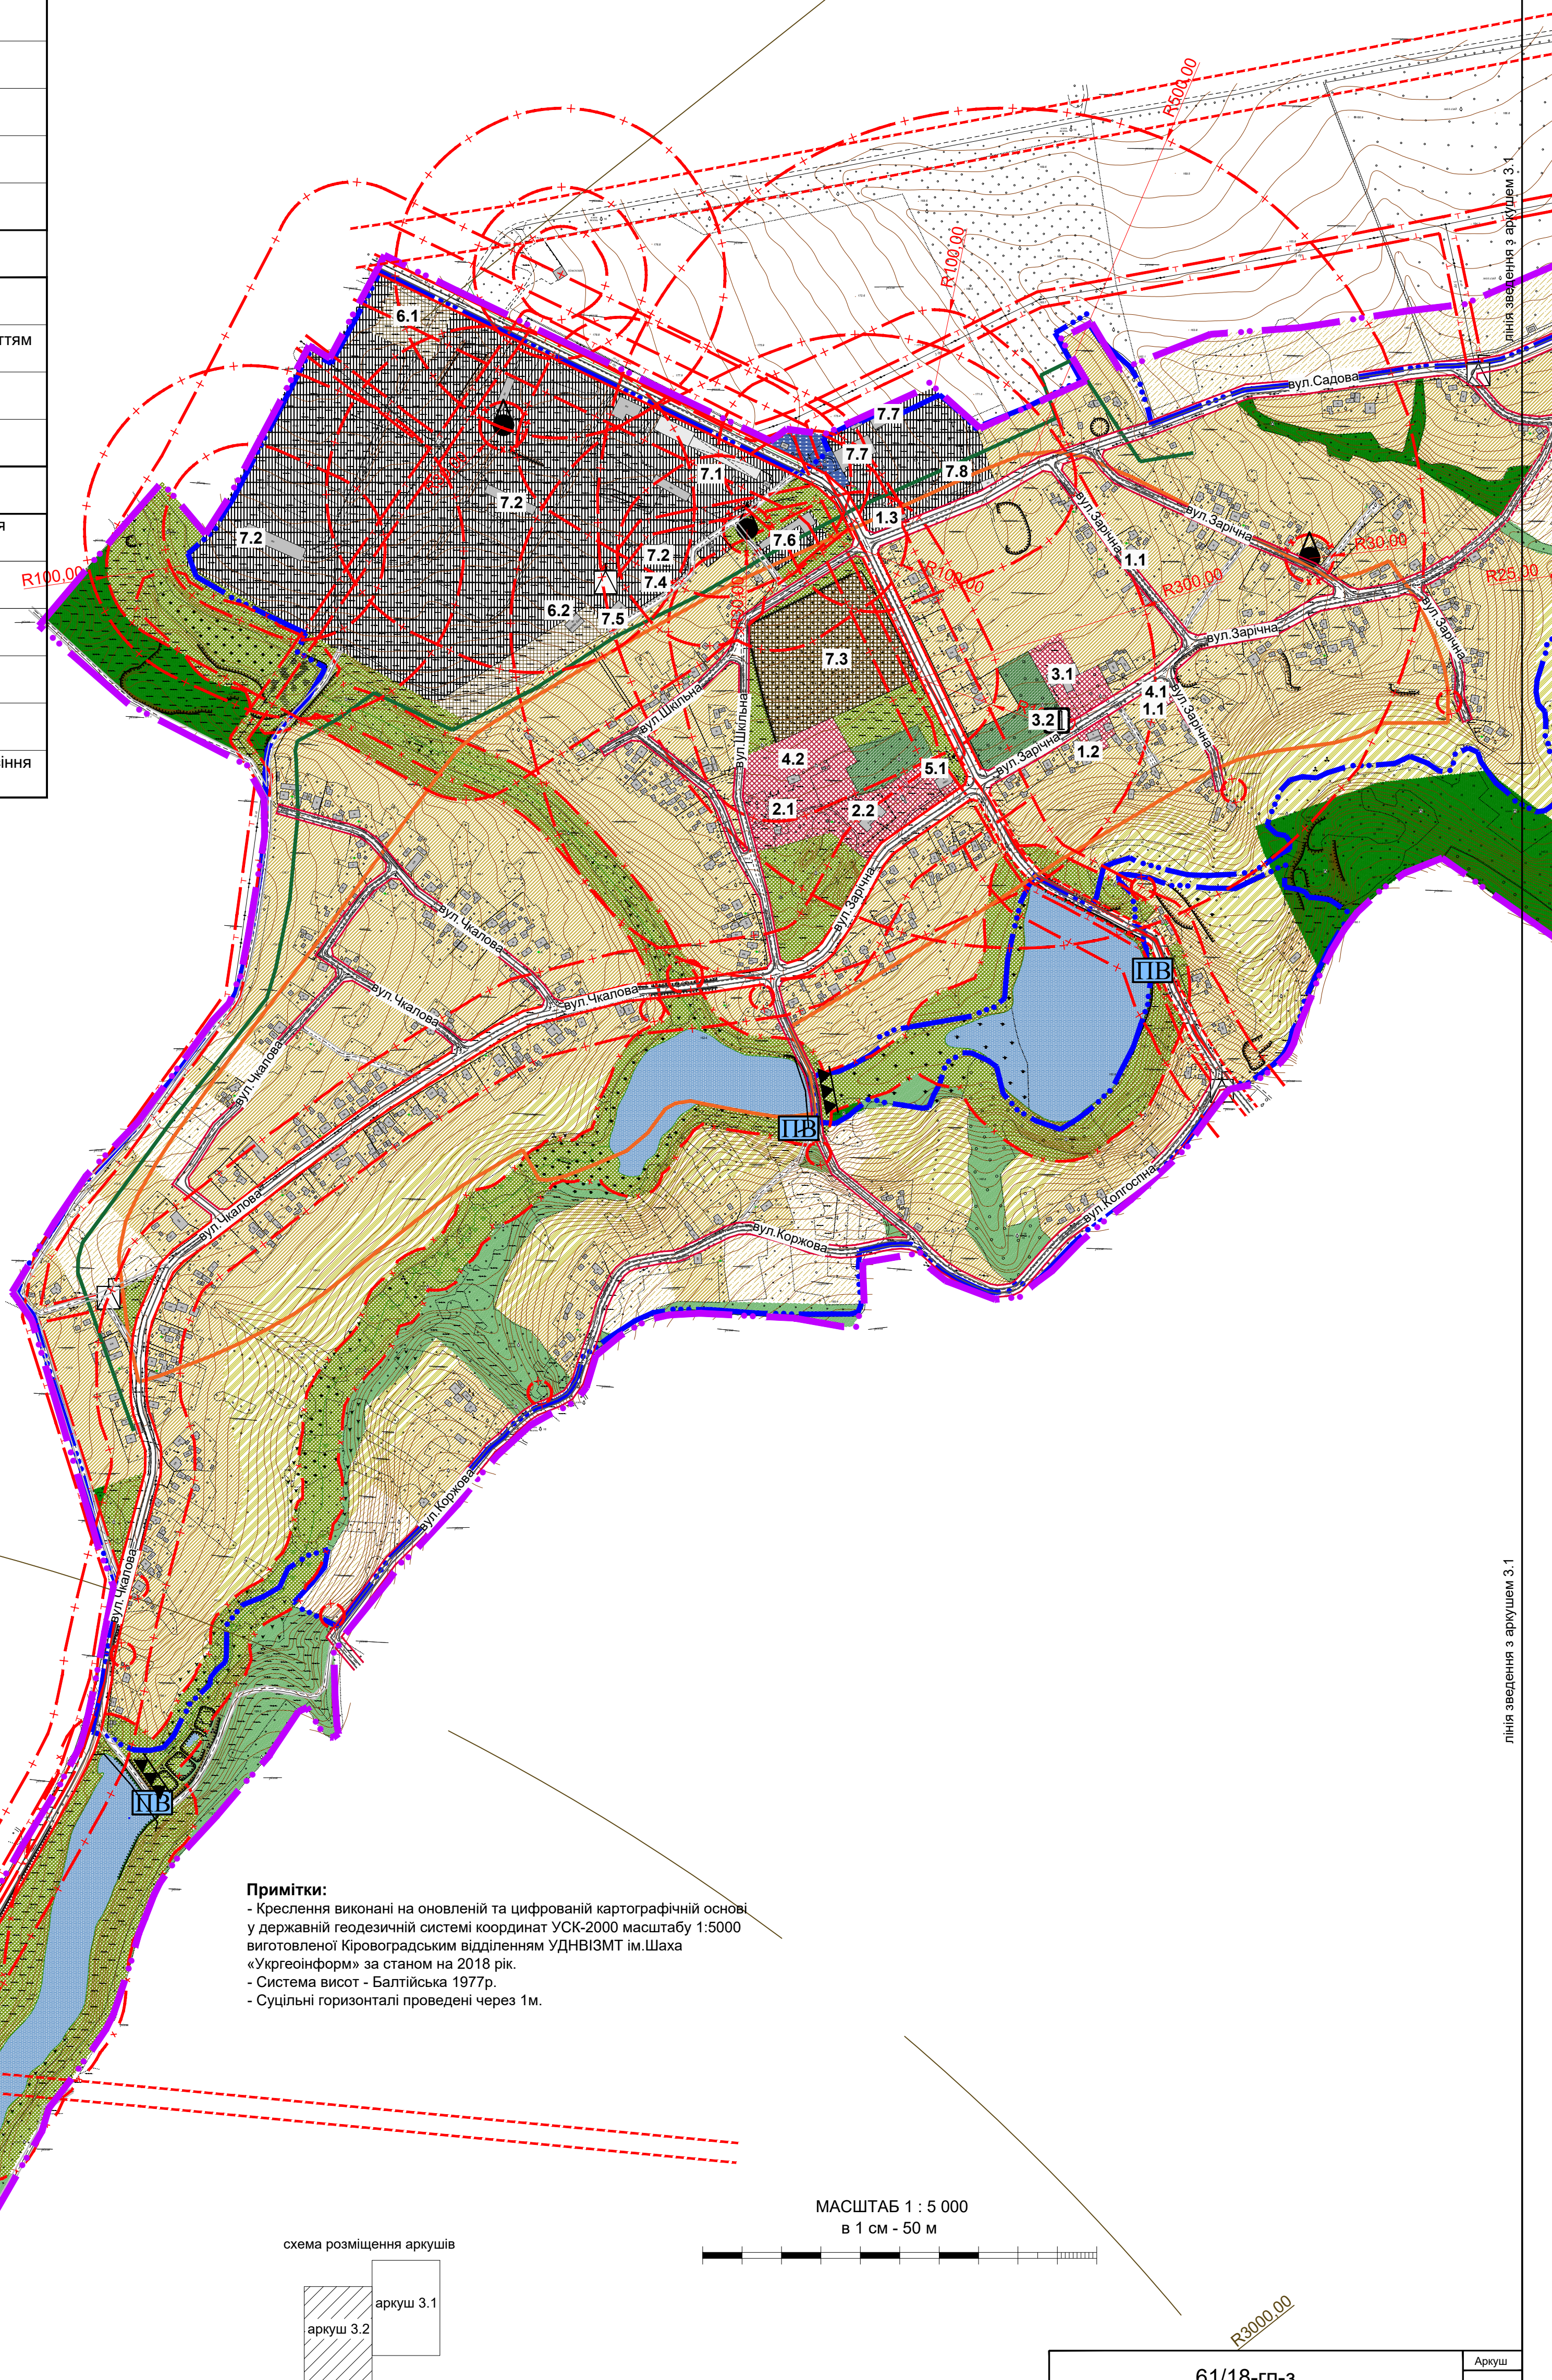

півня зведення з аркушем 3.1