


ГЕНЕРАЛЬНИЙ ПЛАН с. Ясне  
Голованівського району Кіровоградської області

Генеральний план (основне креслення),  
поєднаний зі схемою проектних  
планувальних обмежень

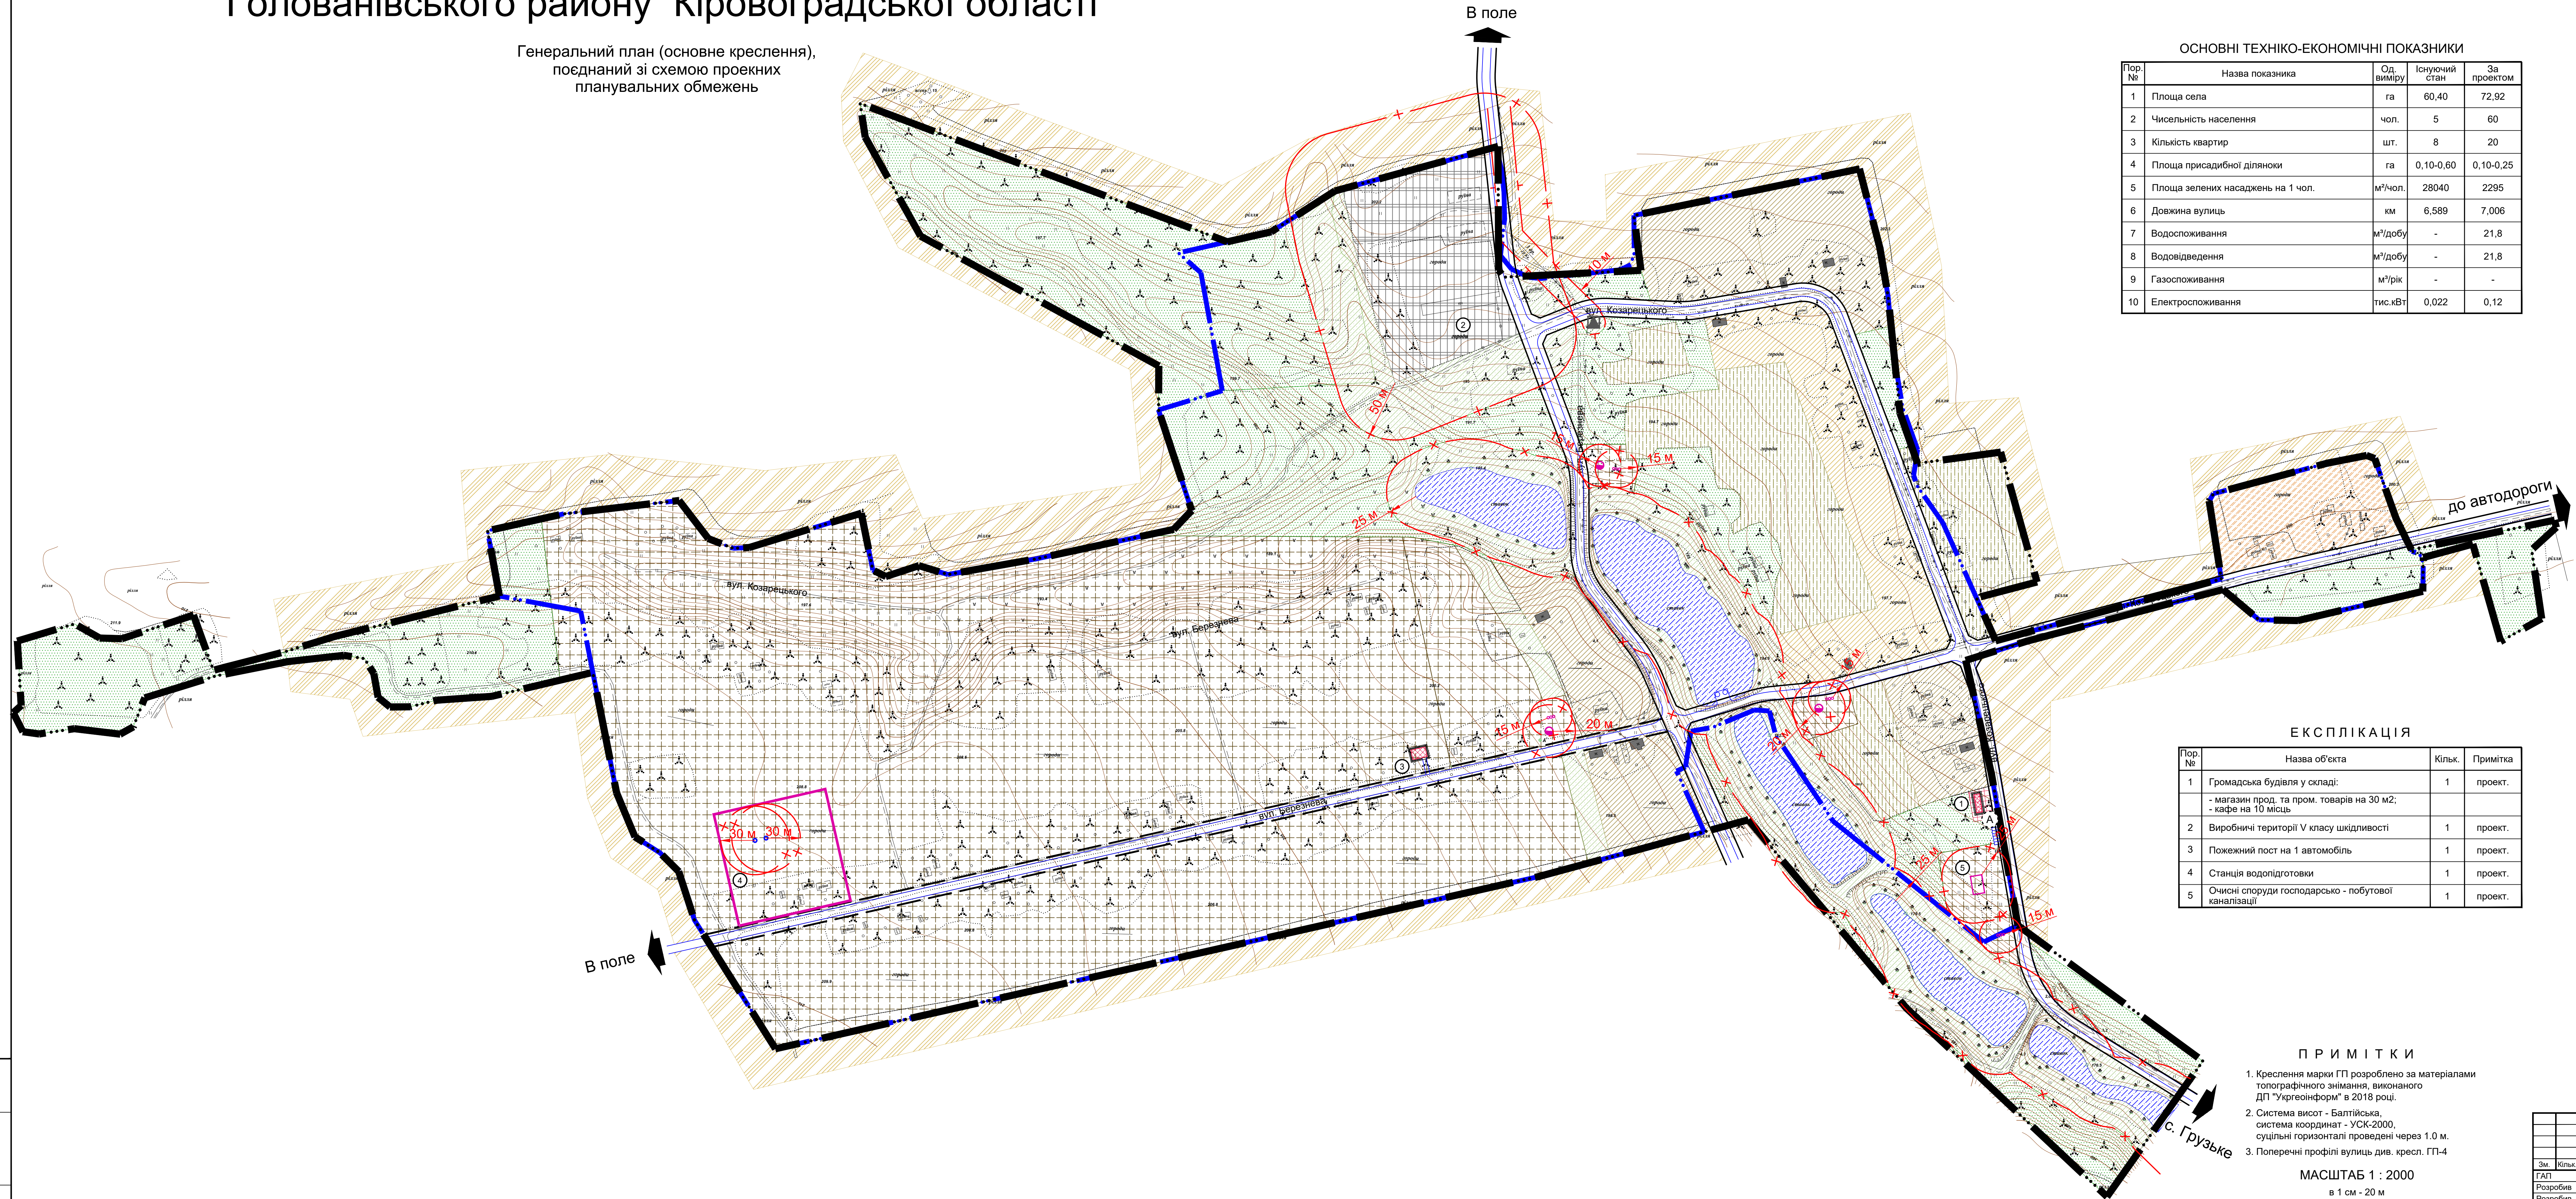

ОСНОВНІ ТЕХНІКО-ЕКОНОМІЧНІ ПОКАЗНИКИ				
Пор. №	Назва показника	Од. виміру	Існуючий стан	За проектом
1	Площа села	га	60,40	72,92
2	Чисельність населення	чол.	5	60
3	Кількість квартир	шт.	8	20
4	Площа присадибної ділянки	га	0,10-0,60	0,10-0,25
5	Площа зелених насаджень на 1 чол.	м²/чол.	28040	2295
6	Довжина вулиць	км	6,589	7,006
7	Водоспоживання	м³/добу	-	21,8
8	Водовідведення	м³/добу	-	21,8
9	Газоспоживання	м³/рік	-	-
10	Електроспоживання	тис. кВт	0,022	0,12

УМОВНІ ПОЗНАЧЕННЯ		
Існуючі	Проектні	Назва
		Територія житлової забудови: - садибна
		- блокована
		Територія громадської забудови
		Територія виробничої забудови
		Територія комунальної забудови
		Зелені насадження загального користування
		Територія зелених насаджень спец. призначення
		Територія сільськогосподарського признач.: - осг
		- землі сільськогосподарського товарного виробництва
		Сіножаті
		Будівля громадська
		Житловий будинок: а) кап., б) ветхий
		Будівля та споруда виробнича
		Дорога, вулиця а) з твердим покриттям б) ґрунтова
		Зупинка громадського транспорту
		Червоні лінії вулиць
		Автостанція
		Межа території населеного пункту
		Межа зони санітарної охорони
		Межа охоронної зони
		Межа прибережної захисної смуги та смуги відведення
		Трансформаторна підстанція
		Каналізаційна насосна станція
		Резервуар-накопичувач очищених поверхневих стічних вод
		Очисні споруди поверхневих стічних вод
		Повітряна лінія електропередачі високої напруги
		Повітряна лінія електропередачі низької напруги
		Укіс
		Струмок, річка
		Водойма
		Зупинка громадського транспорту
		Номер кварталу
		Кількість ділянок Площа кварталу

ЕКСПЛІКАЦІЯ			
Пор. №	Назва об'єкта	Кільк.	Примітка
1	Громадська будівля у складі: - магазин прод. та пром. товарів на 30 м2; - кафе на 10 місць	1	проект.
2	Виробничі території V класу шкідливості	1	проект.
3	Пожежний пост на 1 автомобіль	1	проект.
4	Станція водопідготовки	1	проект.
5	Очисні споруди господарсько - побутової каналізації	1	проект.

- П Р И М І Т К И
- Креслення марки ГП розроблено за матеріалами топографічного знімання, виконаного ДП "Укргеоінформ" в 2018 році.
  - Система висот - Балтійська, система координат - УСК-2000, суцільні горизонталі проведені через 1,0 м.
  - Поперечні профілі вулиць див. кресл. ГП-4

МАСШТАБ 1 : 2000  
в 1 см - 20 м  
20 0 20 40 60 80 100 120 140 160 180

18011 - ГП					
Група сільська рада Голованівського району Кіровоградської області					
Зм.	Кільк.	Арх.	Мод.	Підпис	Дата
ГАП	Дударенко	Дударенко	Дударенко	Дударенко	2018
Розробив	Дударенко	Дударенко	Дударенко	Дударенко	
Розробив	Казакова	Казакова	Казакова	Казакова	
Генеральний план с. Ясне				Стадія	Арх.
Генеральний план (основне креслення), поєднаний зі схемою проектних планувальних обмежень				ГП	3
				Арх.	1
				ТОВ «УкрПісВільбуд»	